


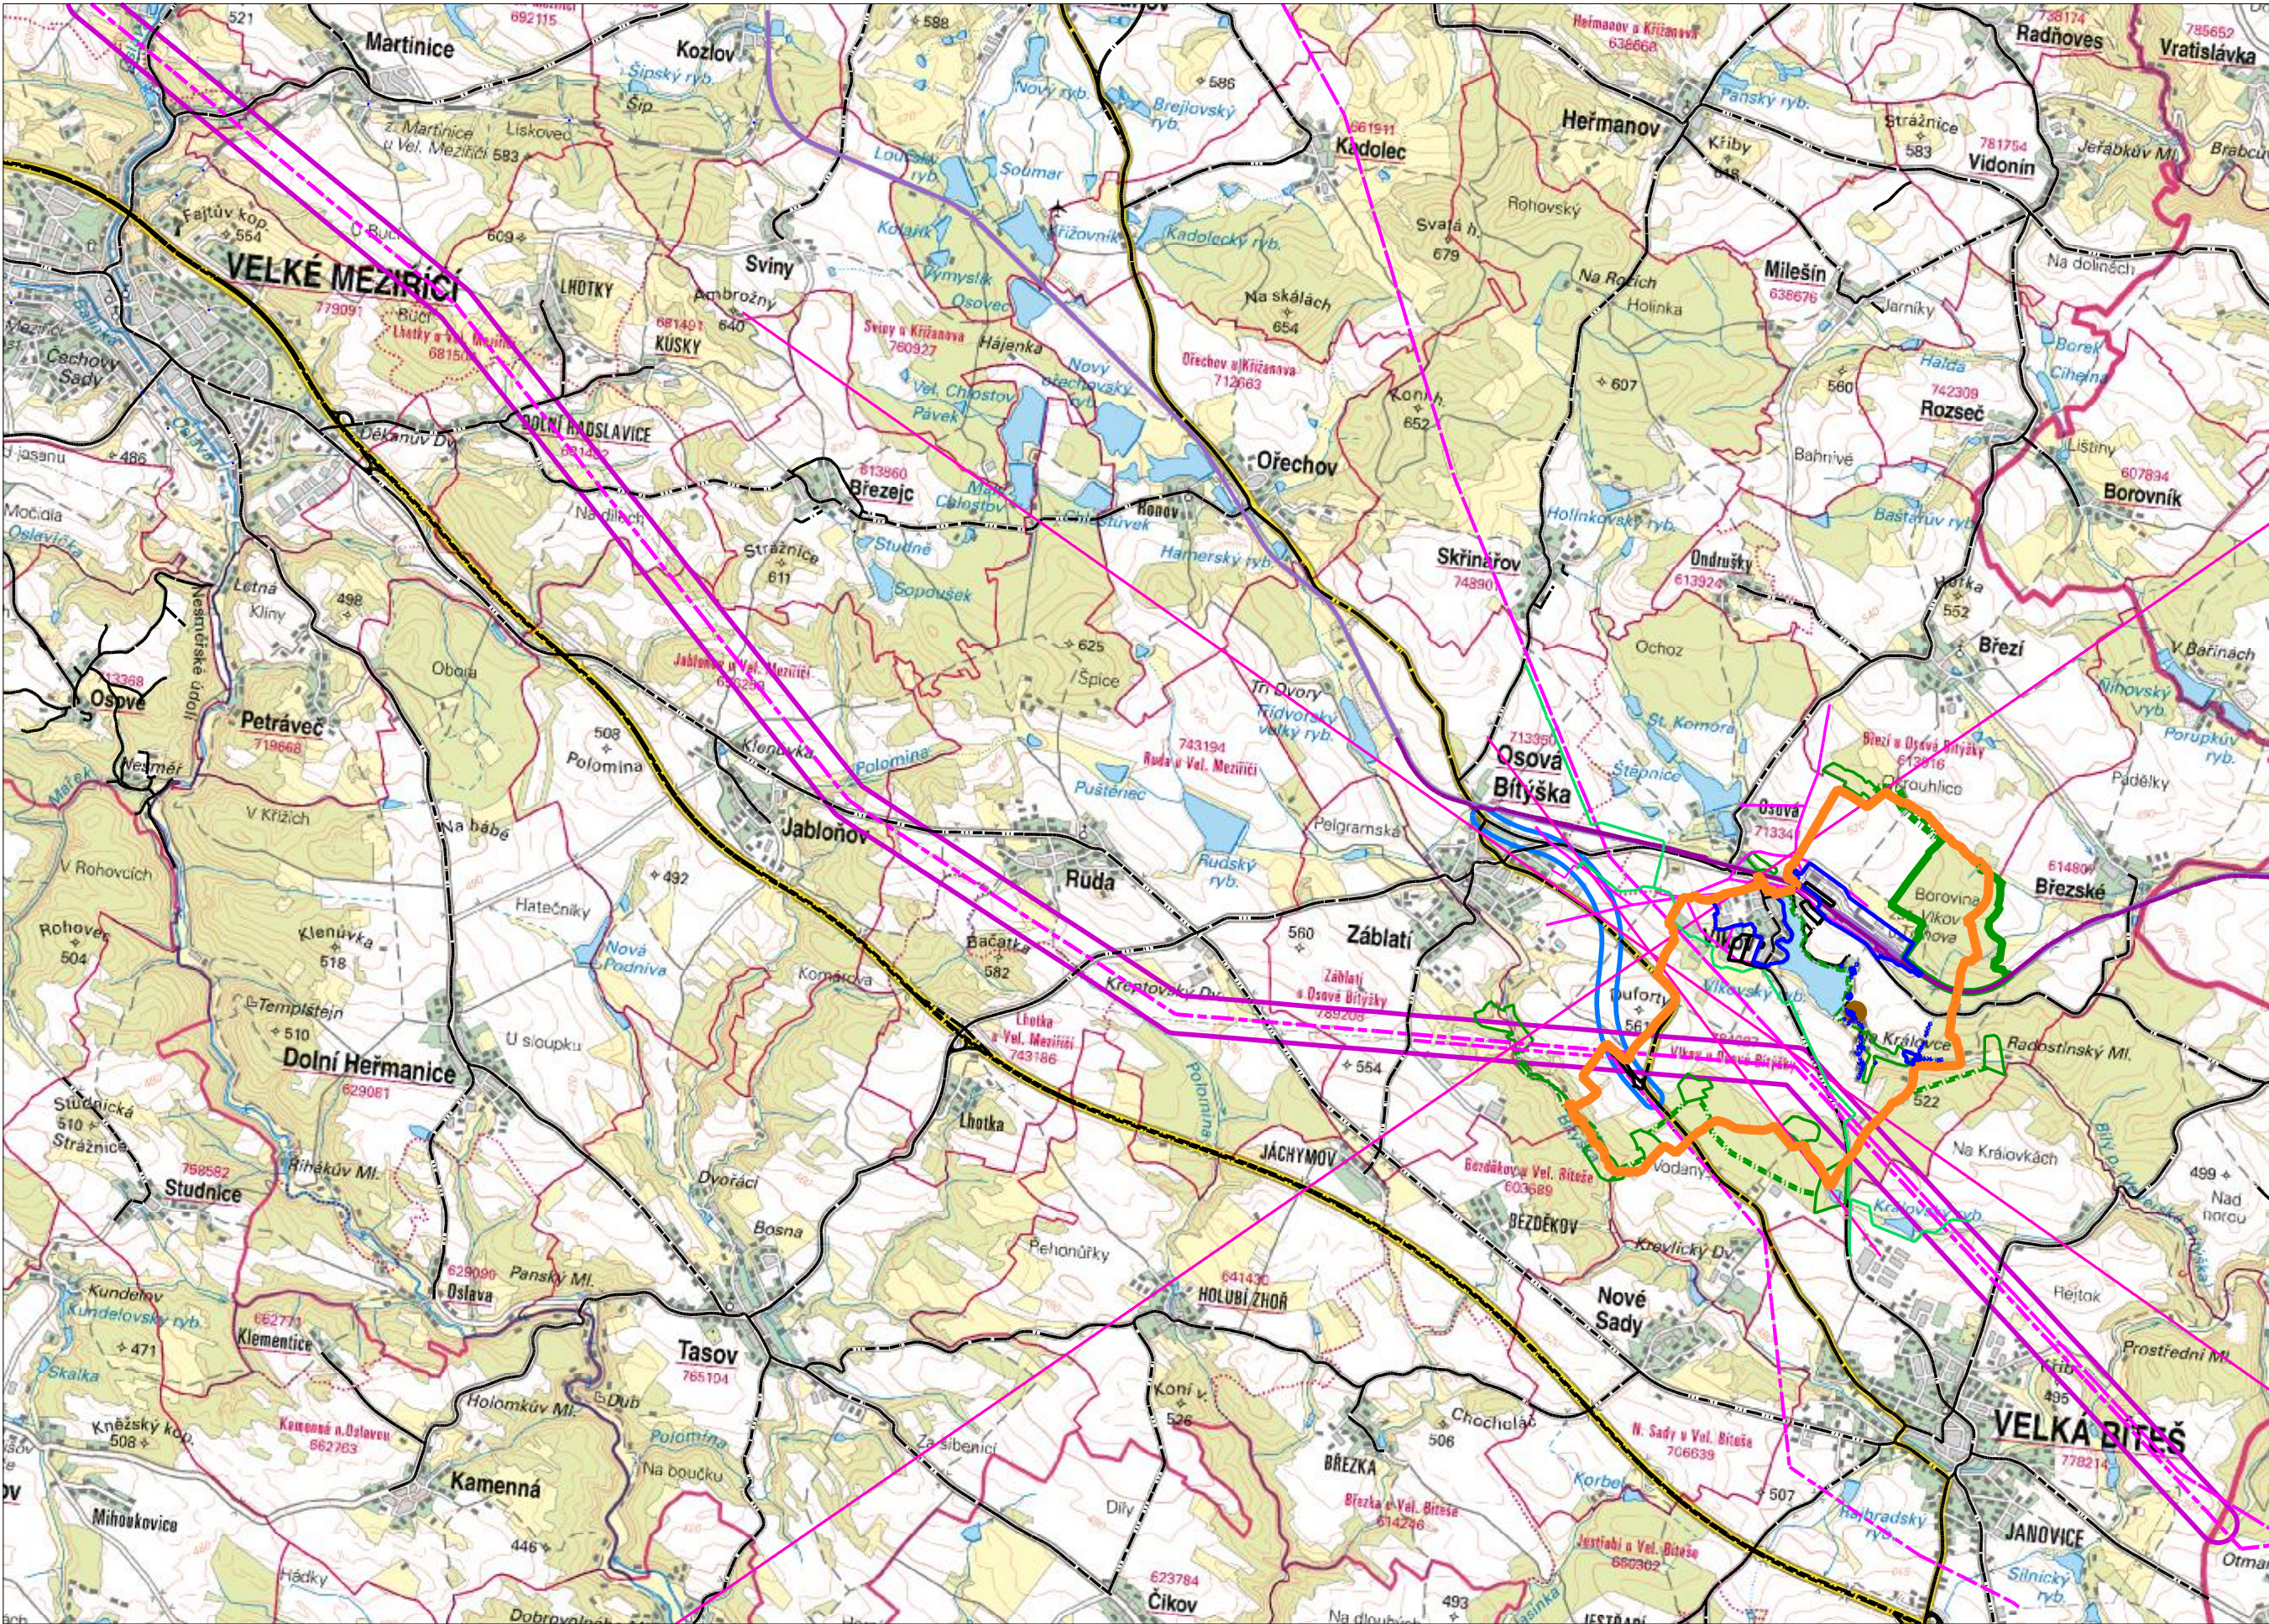

LEGENDA:

stav / návrh

hranice řešeného území - k.ú. Vlkov  
hranice zastavěného území  
hranice zastavitelných ploch

Doprava:

stav / návrh

železnice  
trasa dálnice  
trasa silnice I. třídy (stav), koridor silnice I. třídy (návrh)  
trasa silnice III. třídy

Technická infrastruktura:

ČOV

rozvody ZVN nadzemní 400kV  
rozvody VVN nadzemní 110kV  
rozvody VN nadzemní 22kV


plynovod VTL

Datové a komunikační sítě:

RR spoj T-Mobile  
dálkové telekomunikační kabely

Územní systém ekologické stability

regionální biokoridor  
regionální biocentrum  
lokální biokoridor  
lokální biocentrum

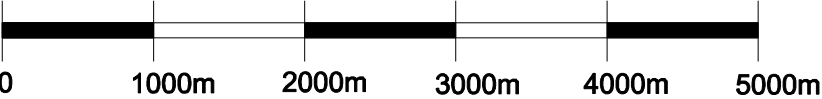

|              |  |                                            |   |  |
|--------------|--|--------------------------------------------|---|--|
| VLKOV        |  | POŘIZOVATEL:<br>Obecní úřad Vlkov          |   |  |
| ÚZEMNÍ PLÁN  |  | ZHOTOVITEL:<br>Ing. arch. Barbora Jenčková | ING. ARCH. BARBORA JENČKOVÁ<br>ARCHITEKTONICKÁ KANCELÁŘ<br>JUGOSLAVSKÁ 75 A, BRNO<br>TEL./FAX : 646211018 |  |
| ŠIRŠÍ VZTAHY |  | OBJEDNATEL:<br>Obec Vlkov                  | DATUM:<br>KVĚTEN 2024                                                                                     |  |
|              |  | MĚŘÍTKO:<br>1 : 50000                      | ČÍSLO VÝKRESU:<br>II/3                                                                                    |  |