

LEGENDA:

- stav / návrh
- hranice řešeného území - k.ú. Vlčkov
 - hranice zastavěného území
 - hranice zastavitelných ploch
- Doprava:
- železnice
 - trasa dálnice
 - trasa silnice I. třídy (stav), koridor silnice I. třídy (návrh)
 - trasa silnice III. třídy

Technická infrastruktura:


- ČOV
- rozvody ZVN nadzemní 400kV
- rozvody VVN nadzemní 110kV
- rozvody VN nadzemní 22kV
- plynovod VTL

Datové a komunikační sítě:

- RR spoj T-Mobile
- dálkové telekomunikační kabely

Územní systém ekologické stability

- regionální biokoridor
- regionální biocentrum
- lokální biokoridor
- lokální biocentrum

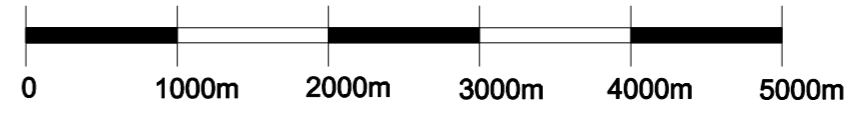

VLKOV

ÚZEMNÍ PLÁN

ŠIRŠÍ VZTAHY

POŘIZOVATEL: Obecní úřad Vlčkov		 ING. ARCH. BARBORA JENČKOVÁ ARCHITECTONICKÁ KANCELÁŘ JUGOSLÁVSKÁ 75 A, BRNO TEL./FAX: 646211018
ZHOVITEL: Ing. arch. Barbora Jenčková		
OBJEDNATEL: Obec Vlčkov	DATUM: KVĚTEN 2024	
MĚŘÍTKO: 1 : 50000	ČÍSLO VÝKRESU: II/3	